



立面図 S=1/50

立面図 S=1/50

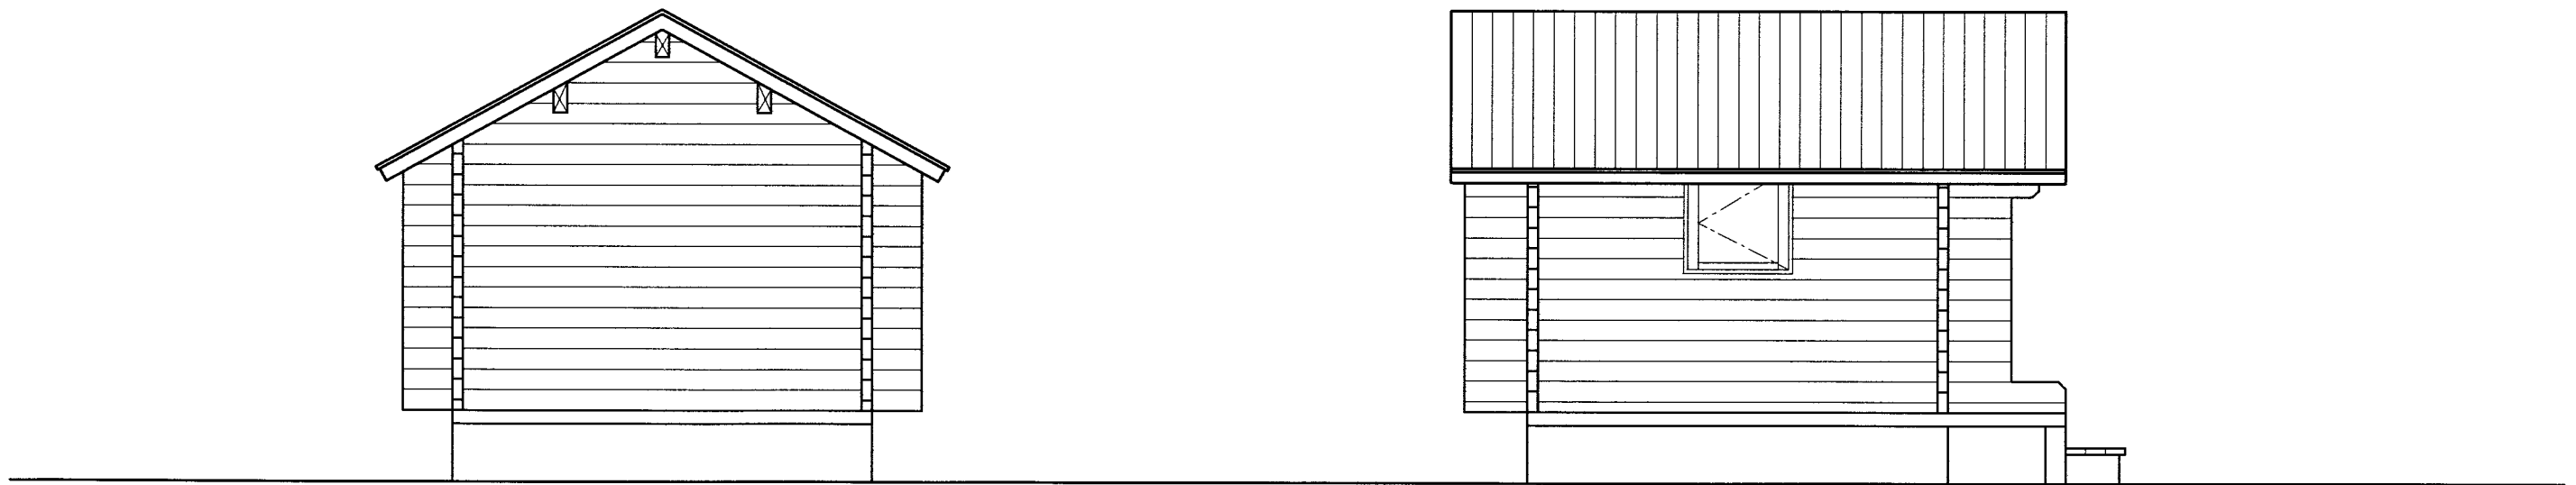

立面図 S=1/50

立面図 S=1/50

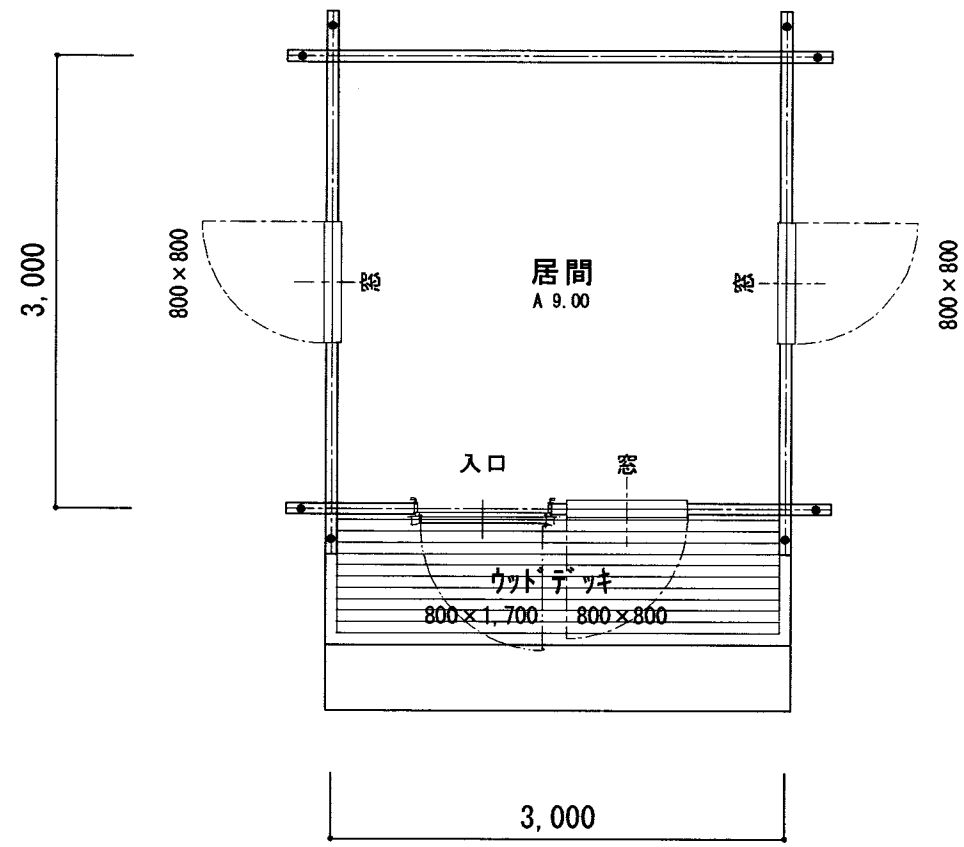

面積表		
建築面積	9.00m <sup>2</sup>	
床面積	9.00m <sup>2</sup>	2.72 T

平面図 S=1/50